


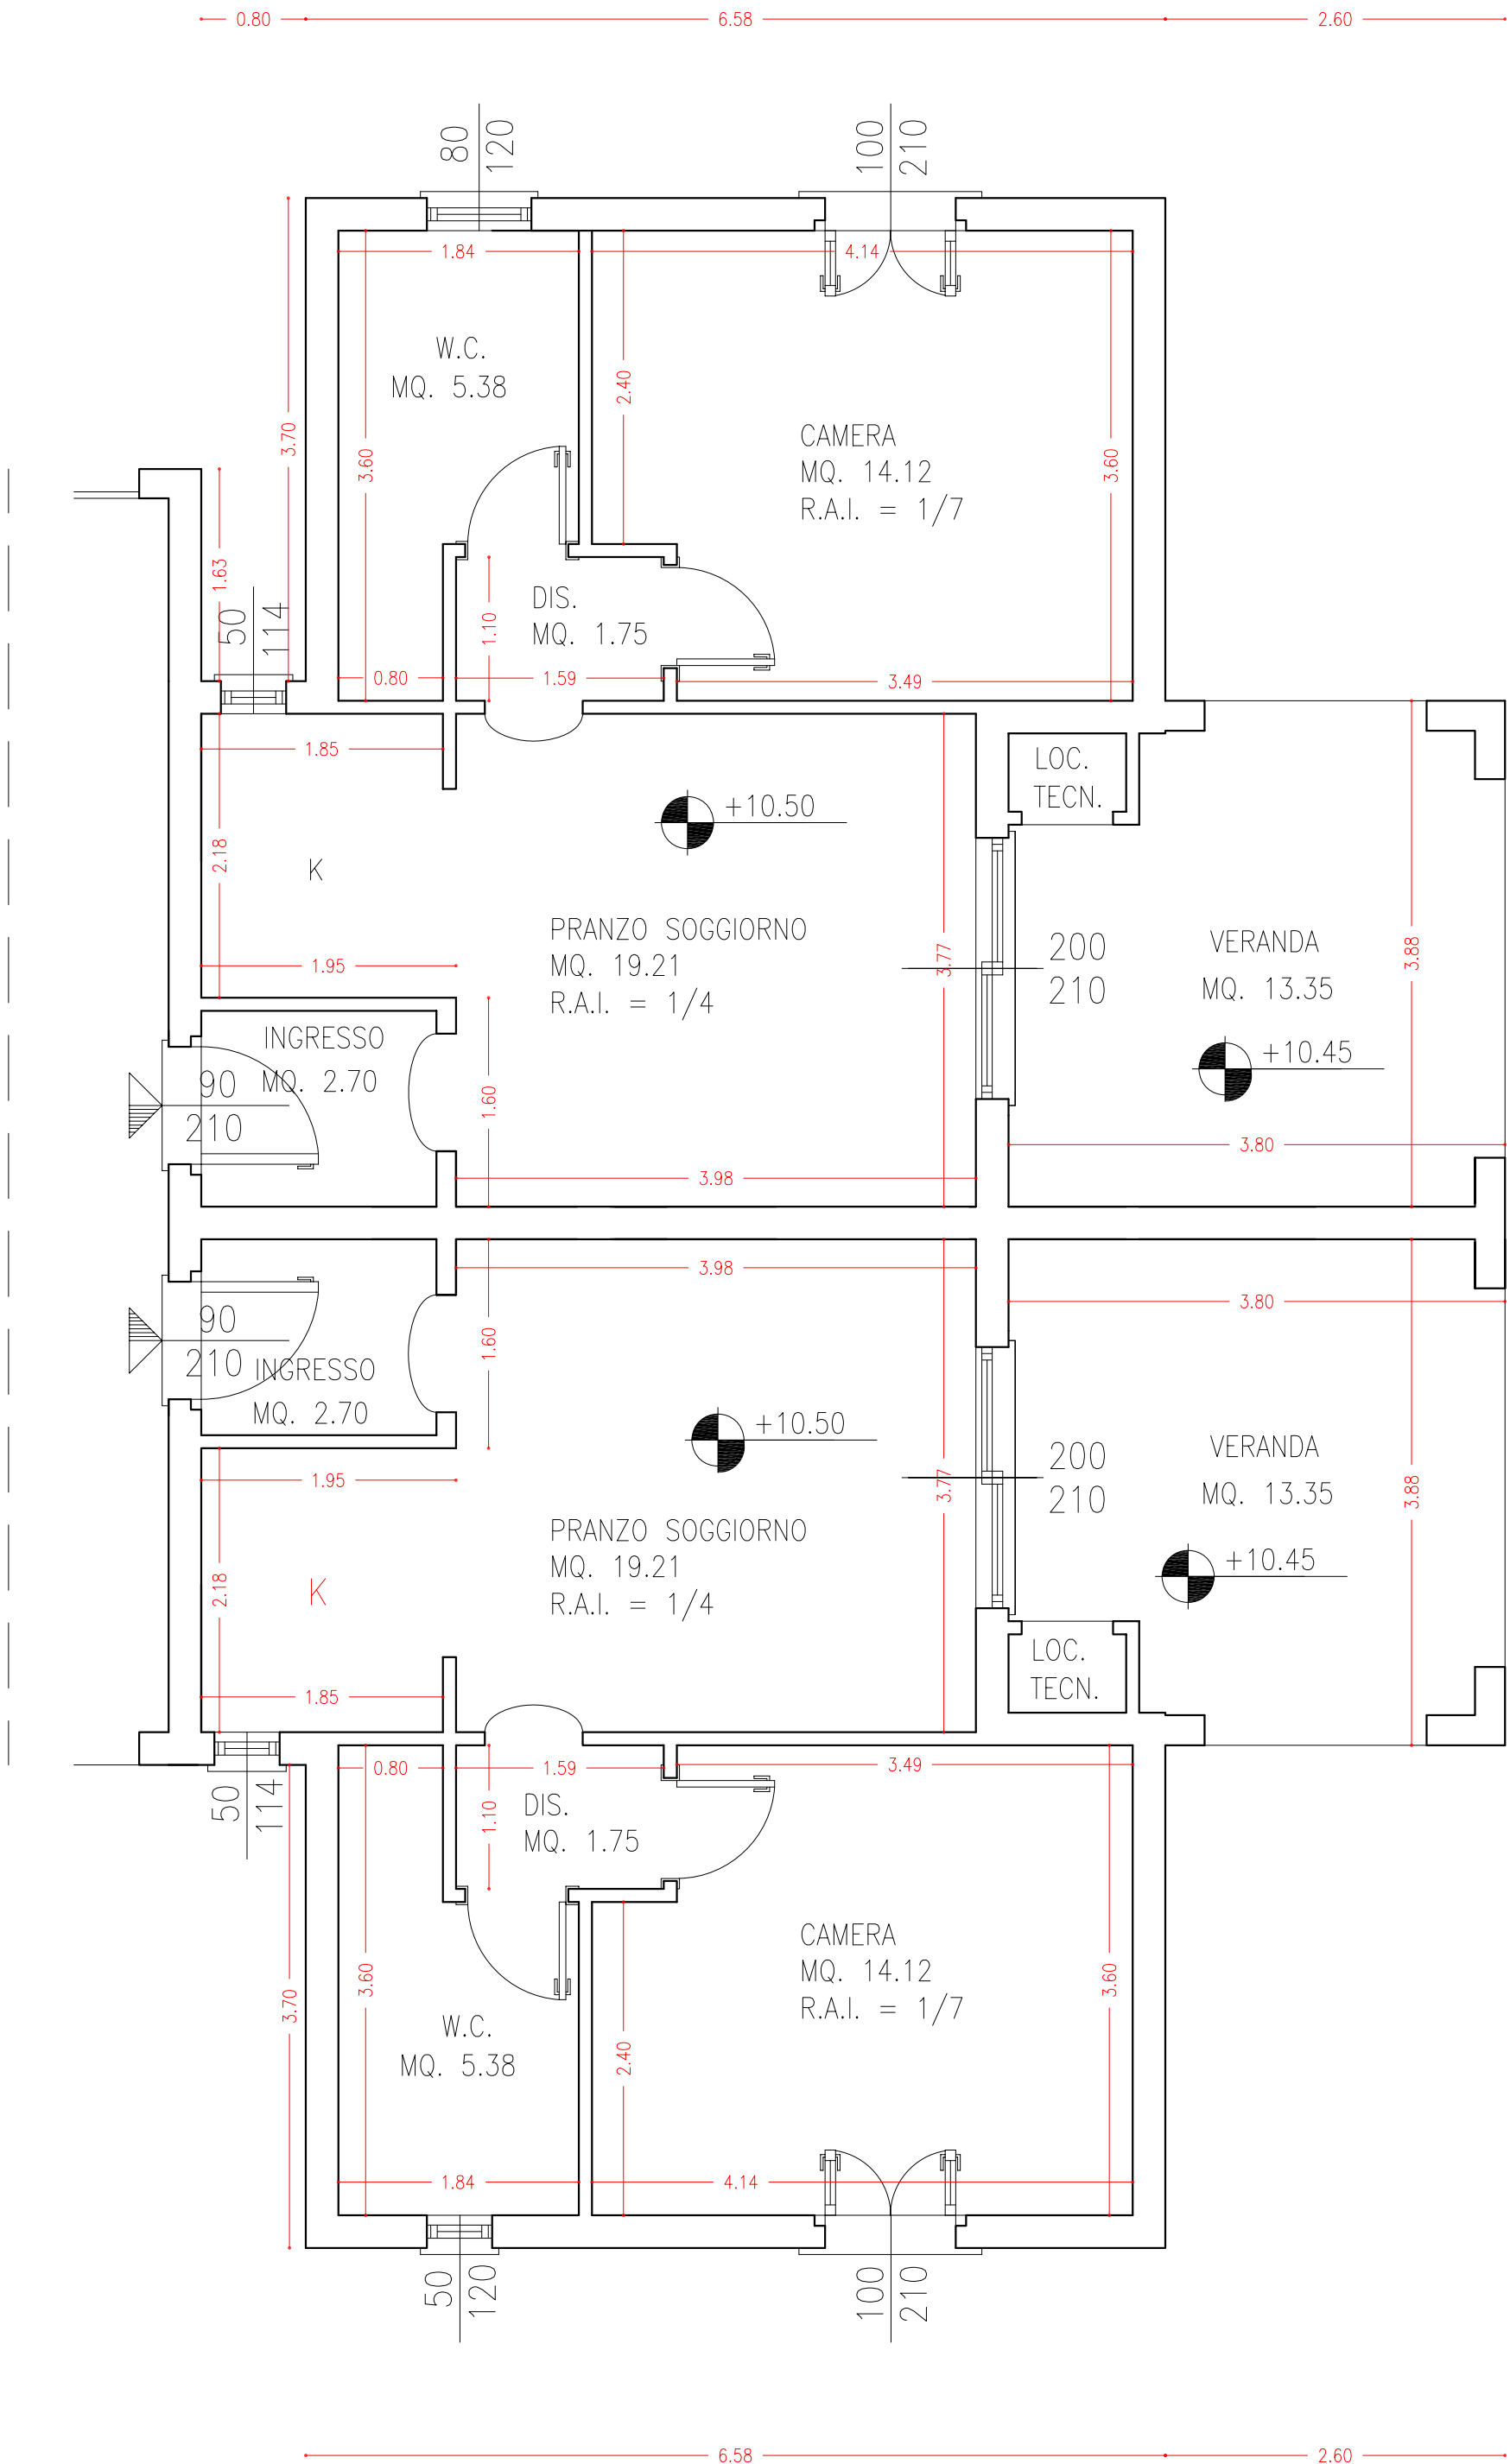

PIANTA PIANO TERRA – STATO DI FATTO